


Municipalité de Fassett
Plan de zonage
règlement de zonage # 2021-XX

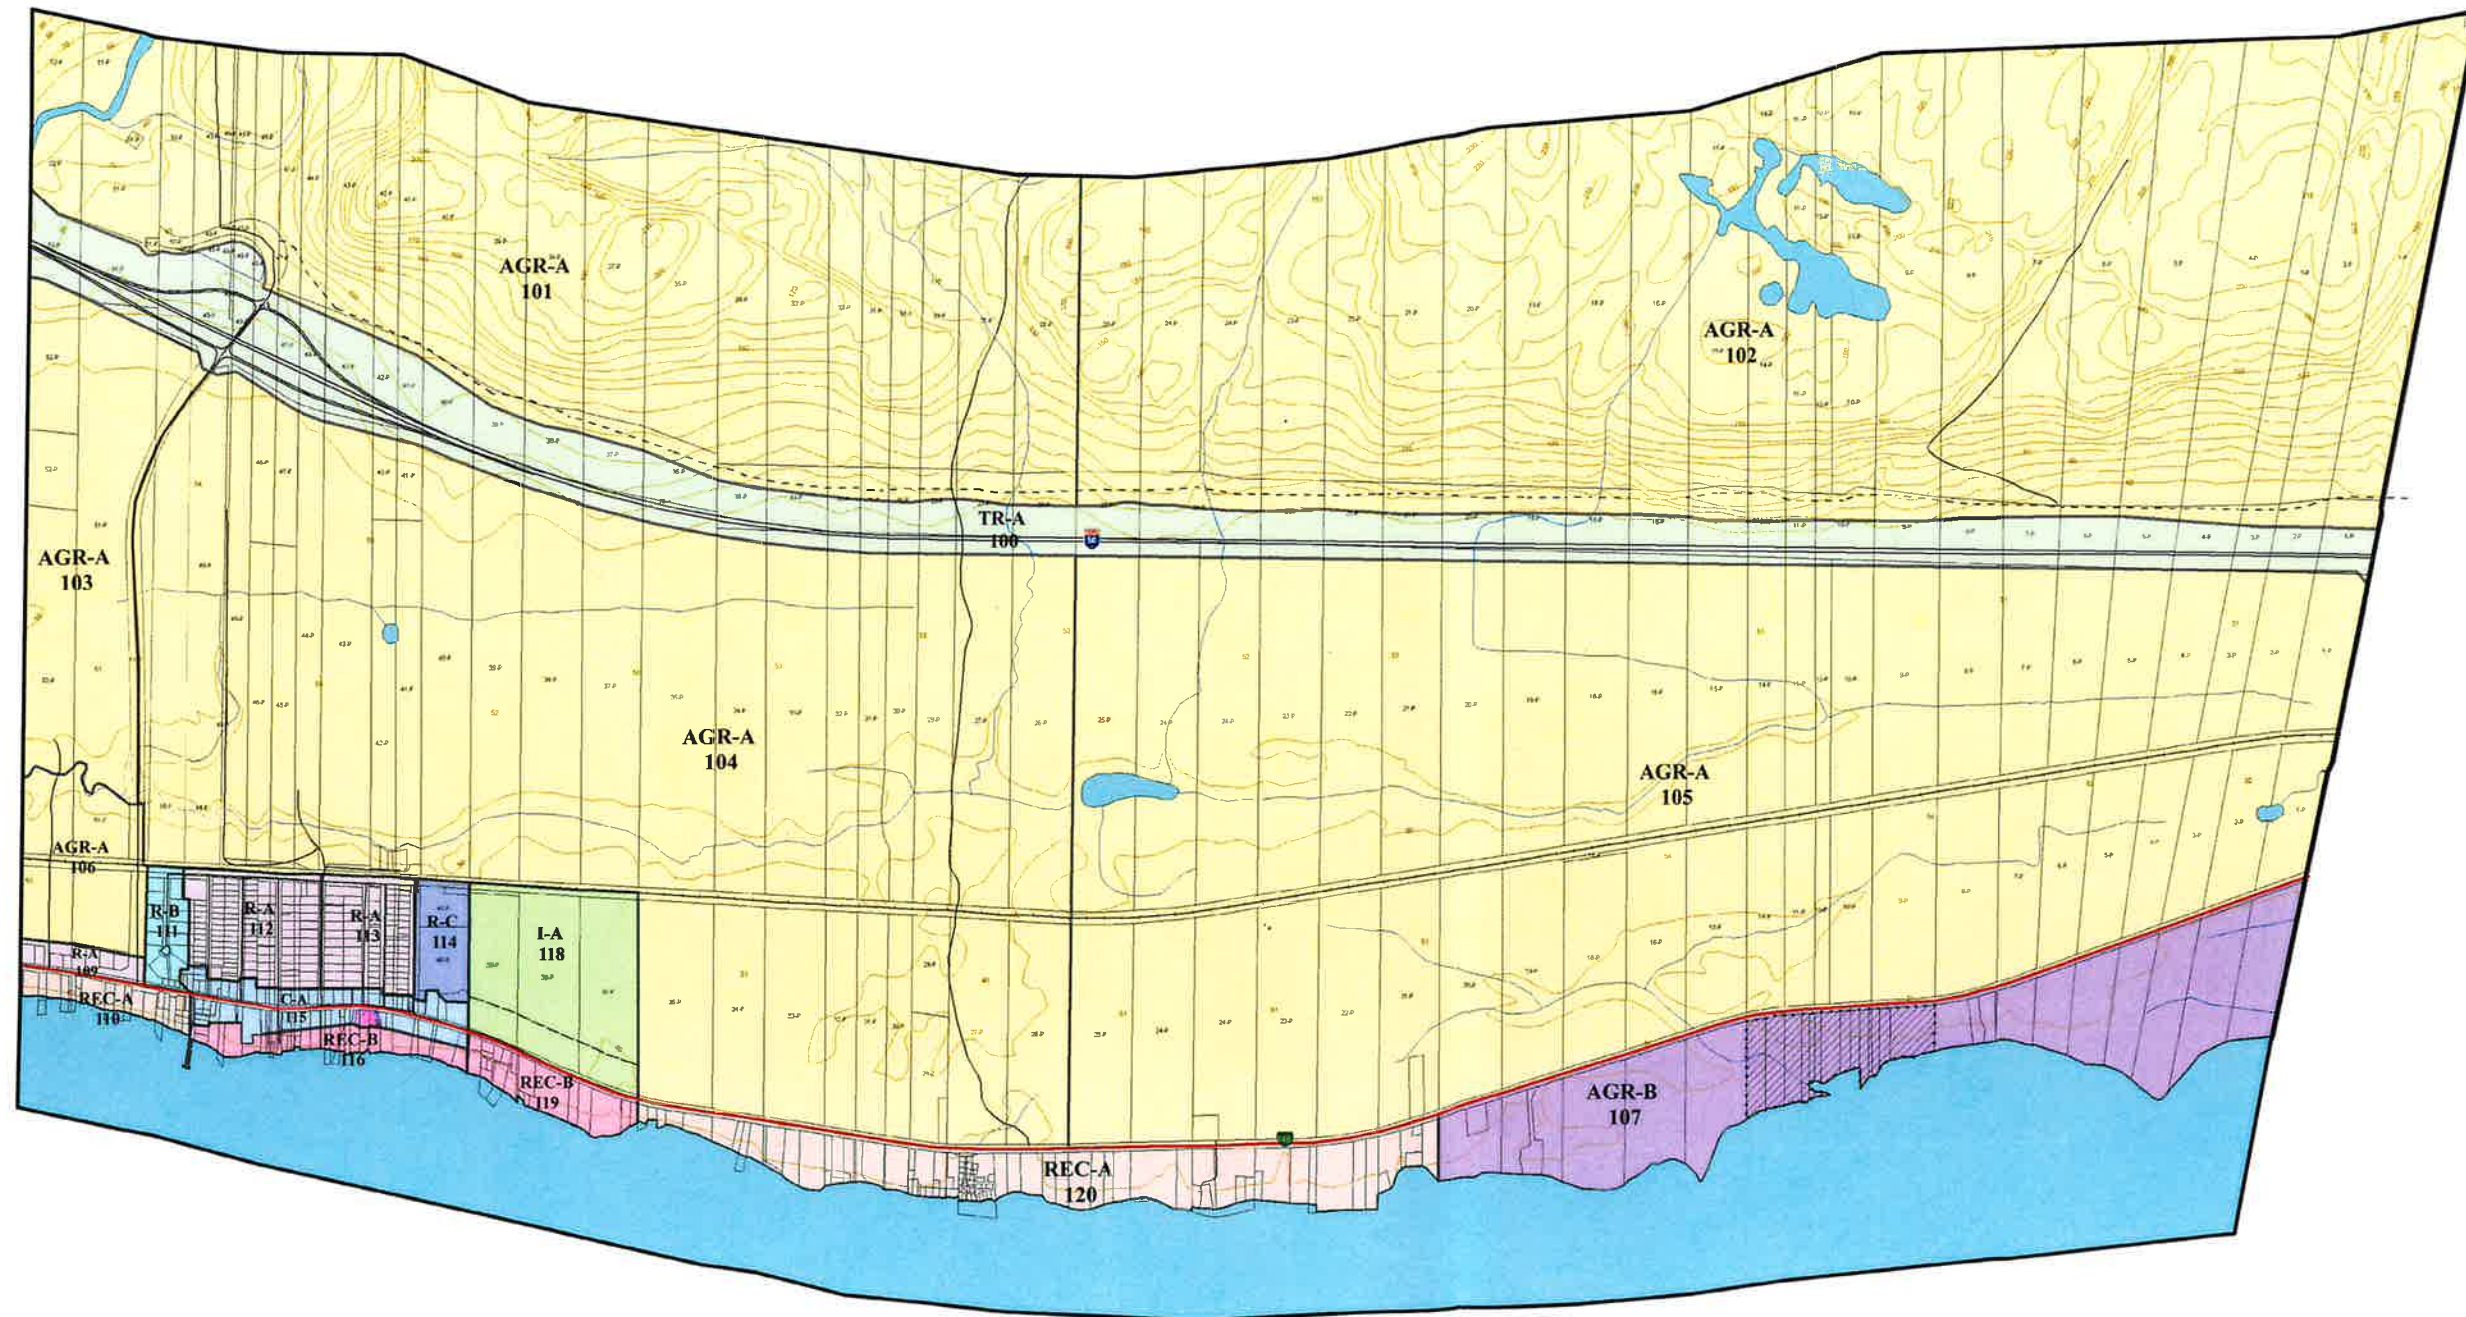

Légende

- Hypso_cote
- Limite de la municipalité
- Tilot destructuré
- Matrice_graphique
- Périmètre_urbain
- Chemin_de_fer
- Route_numéroté
- Courbe_de_niveau
- Hydrographie
- Ruisseaux
- Route_locale
- Chemin_de_desserte
- Autoroute_50

Plan de zonage

Zone

- AGR-A, Agricole
- AGR-B, Agrotouristique
- C-A, Commerciale
- I-A, Industrielle légère
- R-A, Résidentielle de faible densité
- R-B, Résidentielle de moyenne densité
- R-C, Résidentielle de forte densité
- REC-A, Récréative extensive
- REC-B, Récréative et commerciale
- TR-A, Transport


Modifié par:

ÉCOPHYLLE
urbanisme municipal

Anabelle DREW, T.P.

(819) 428 8822

ecophylle@outlook.com

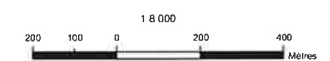

Source : Matrice graphique MRC de Papineau, BDTQ, MTQ

Réalisé par le service de la Géomatique de la MRC de Papineau
Projection MTM NAD 83 Zone 9

Date: 2021-XX